

Bekanntmachung

Geplante Verlegung des Gewässers „Kemmete“ im Bereich des „Grünen Dreiecks“ in Neuhof

Betroffenes Grundstück: Gemarkung Neuhof, Flur 11, Flurstück 158/5

Hier: Eigentümersuche

Im Zuge von Baumaßnahmen ist eine teilweise Gewässerverlegung der „Kemmete“ im Bereich des „Grünen Dreiecks“ zwischen der Schlossschule und Grundstücken an der „Fuldaer Straße“ in Neuhof notwendig.


Betroffen ist hiervon u.a. das Wegegrundstück in der Gemarkung Neuhof, Flur 11, Flurstück 158/5, der Bereich der Verlegung ist dem anliegenden Plan zu entnehmen.

Der letzte bekannte Eigentümer des Grundstücks ist die „Ruppel Josef Fleischwaren und Konserven OHG“.

Da bislang kein Rechtsnachfolger der zuvor genannten OHG ermittelt werden konnte, beabsichtigen wir im Zuge der öffentlichen Bekanntmachung einen Rechtsnachfolger zu finden.

Etwaige Rechtsnachfolger bitten wir, sich **bis zum 03.03.2025** bei der Bauabteilung der Gemeindeverwaltung Neuhof, Beethovenstraße 12, 36119 Neuhof, E-Mail: bauabteilung@neuhof-fulda.de, Telefon 06655 970-443, zu melden.

gez. Stolz
Bürgermeister

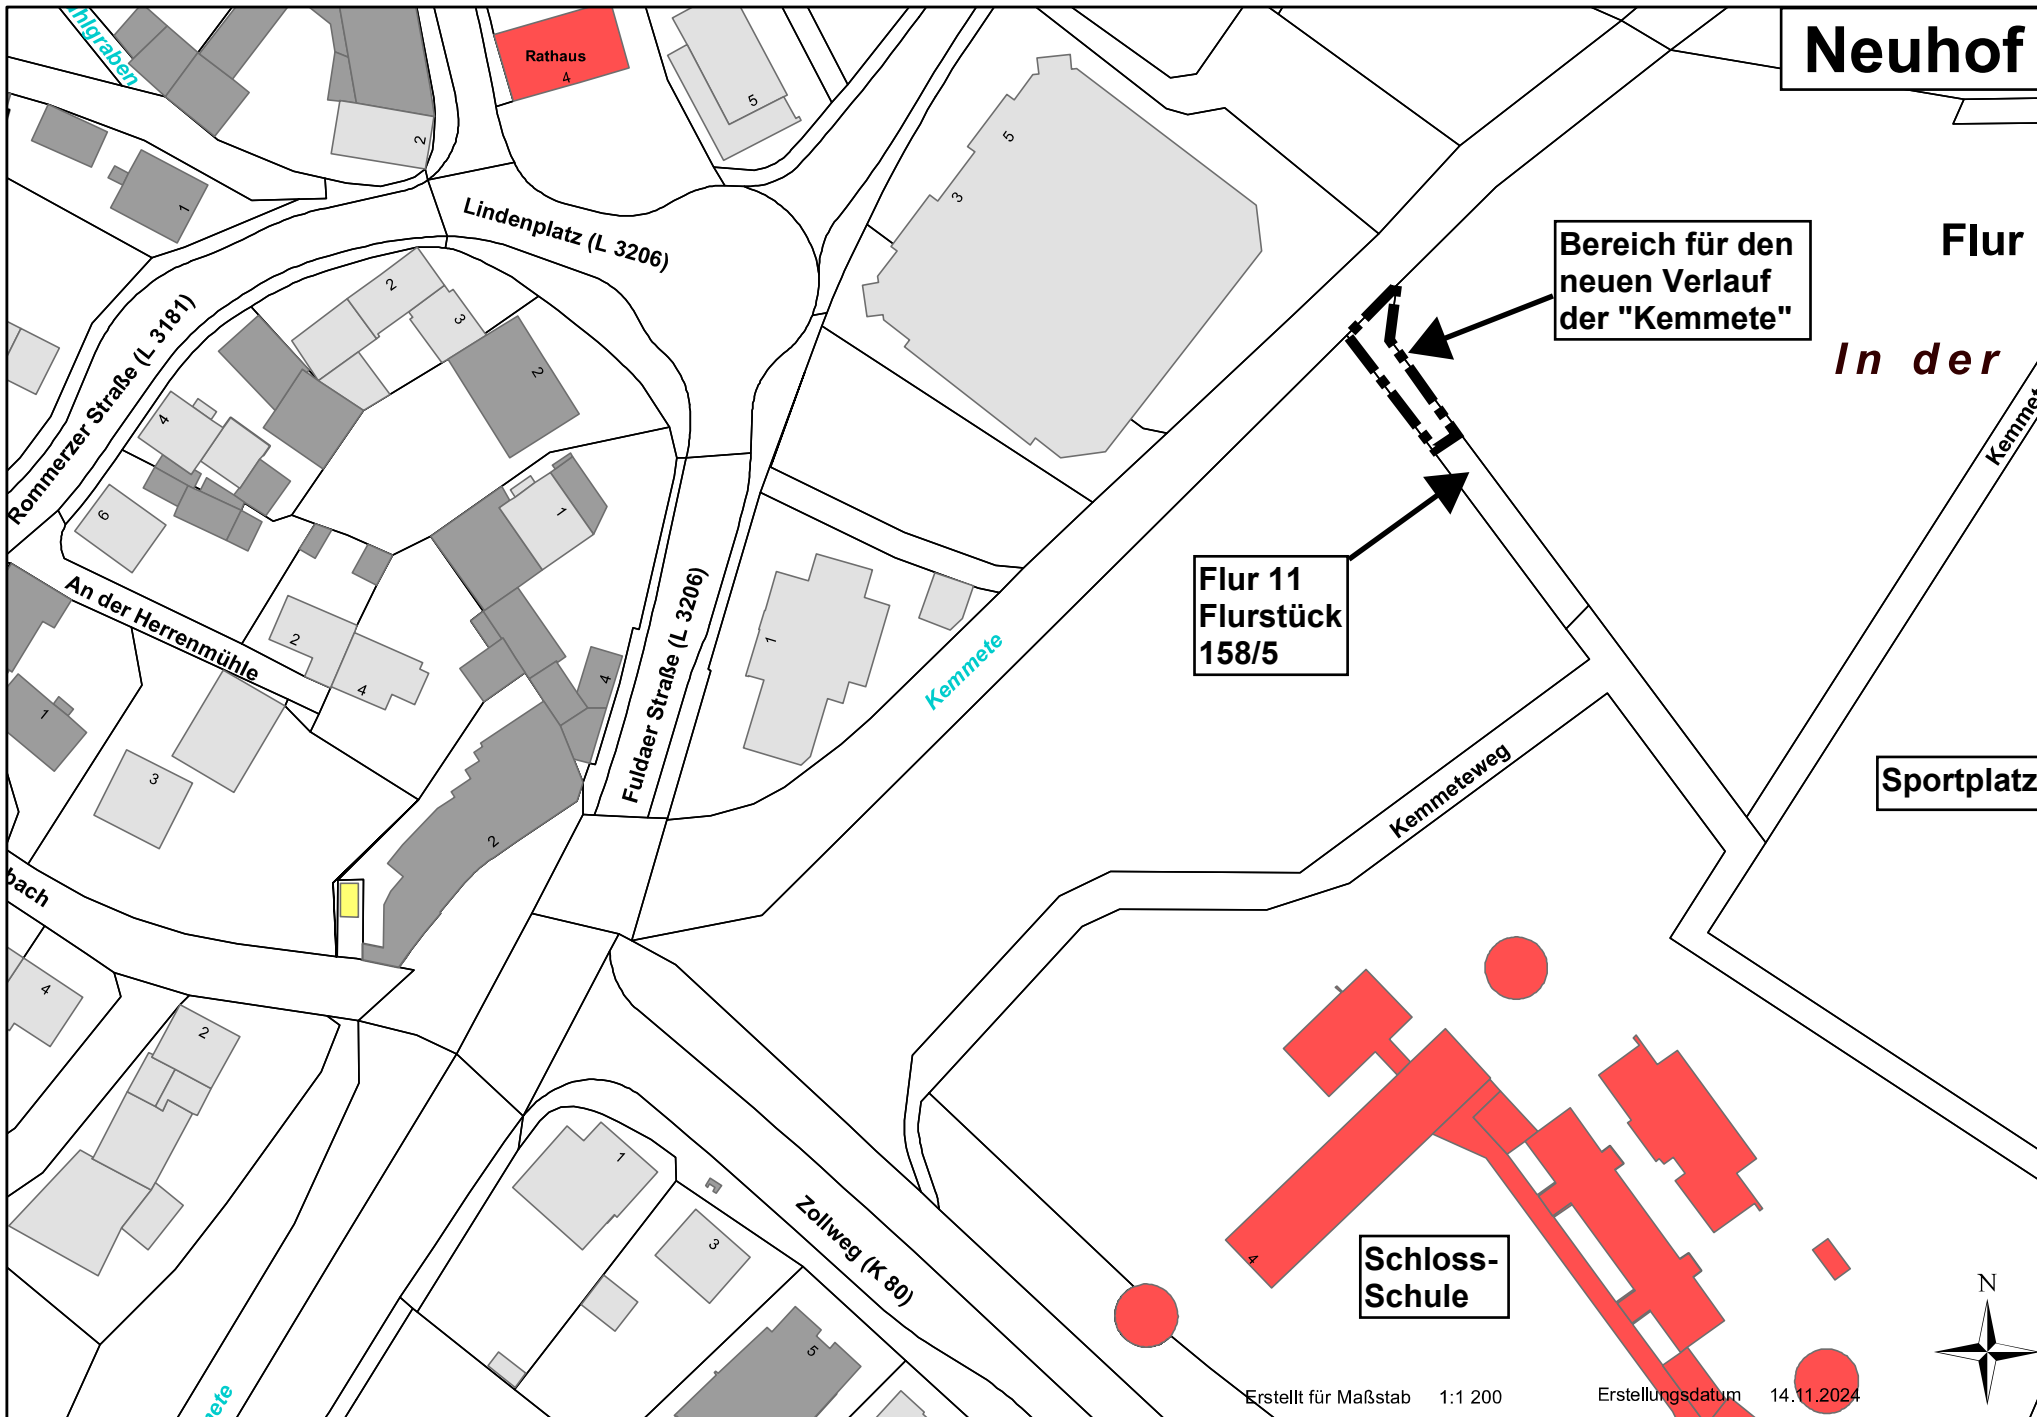

Neuhoef

Flur 1

In der

Kemmete

Bereich für den neuen Verlauf der "Kemmete"

Flur 11
Flurstück
158/5

Sportplatz

Schloss-Schule

