

\\N:\NEUHOF\ROMMERZ\31457\BRUSCH-JAHN\09-ANT-GEN\023-BRUSCH-ANTLAG-BAU\JAHNEUHL-ROMM-BRUSCH-JAHN_GELÄNDESCHNITT.DWG


Achse:
A

Höhenplan:
HP Schnitt A-A


Station:
0+000.000 - 0+188.650

290.00

Schnitt A-A

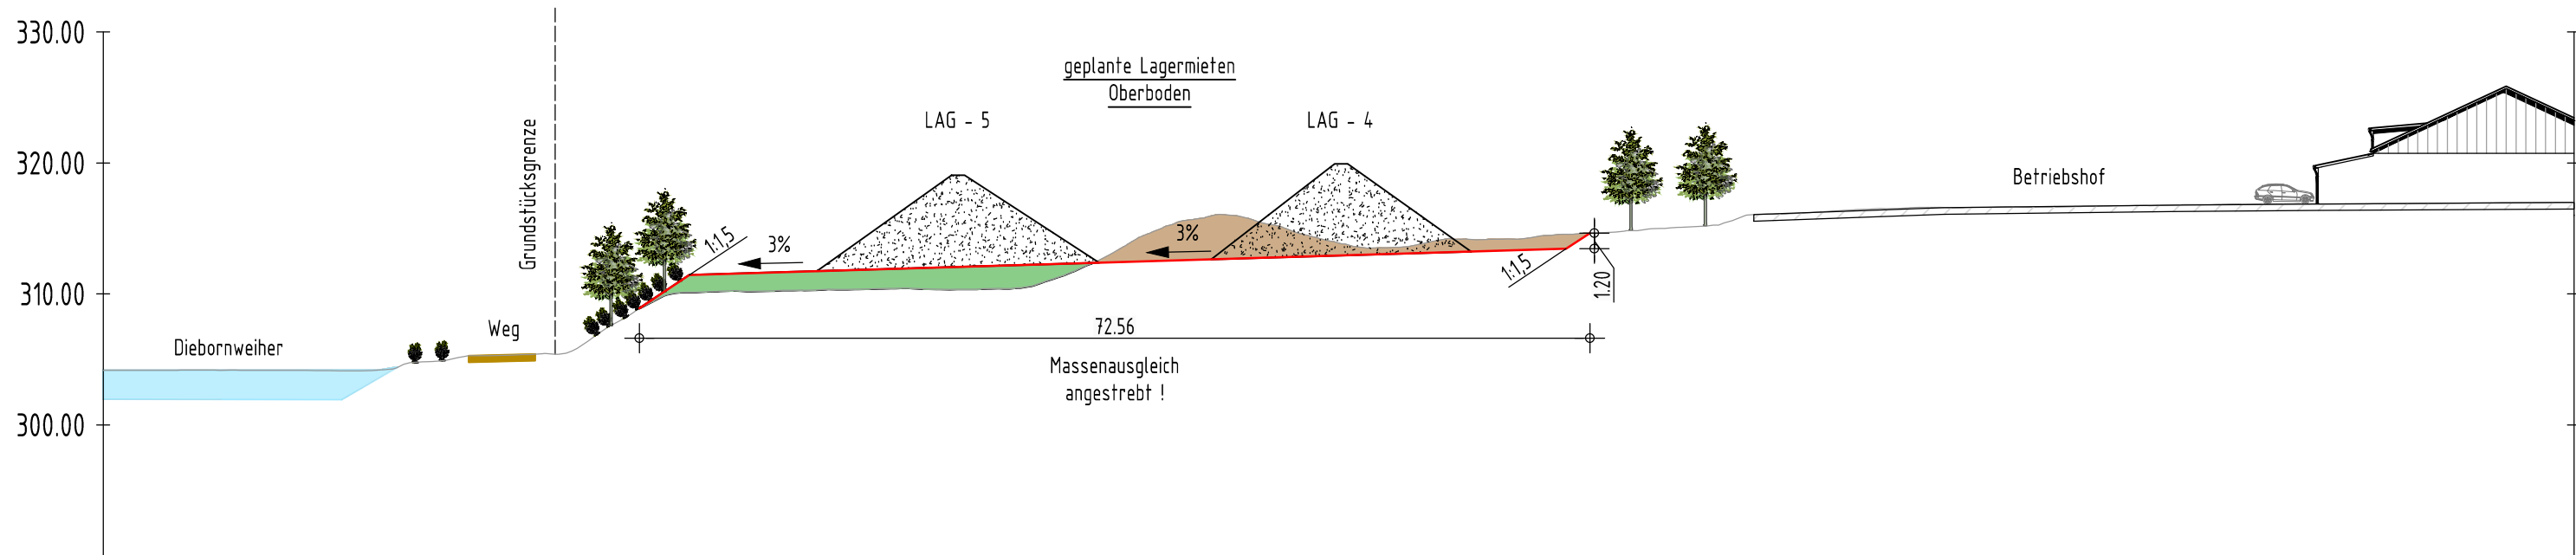

Geländehöhe	304.17	304.16	304.17	304.16	304.13	304.84	305.30	305.43	308.27	310.13	310.21	310.33	310.42	310.36	310.47	312.15	314.69	316.05	315.10	313.76	313.69	314.14	314.45	314.69	315.07	315.85	316.19	316.48	316.60	316.66	316.65	316.74	316.82	316.87	316.86	316.88	316.93	316.97	316.98		
Planum										311.45	311.60	311.75	311.90	312.05	312.20	312.35	312.50	312.65	312.80	312.95	313.10	313.25	313.40																		
Stationierung	0+000.00	0+005.00	0+010.00	0+015.00	0+020.00	0+025.00	0+030.00	0+035.00	0+040.00	0+045.00	0+050.00	0+055.00	0+060.00	0+065.00	0+070.00	0+075.00	0+080.00	0+085.00	0+090.00	0+095.00	0+100.00	0+105.00	0+110.00	0+115.00	0+120.00	0+125.00	0+130.00	0+135.00	0+140.00	0+145.00	0+150.00	0+155.00	0+160.00	0+165.00	0+170.00	0+175.00	0+180.00	0+185.00	0+188.65		
Höhendifferenz										1.31	1.39	1.42	1.48	1.69	1.73	0.19	-2.19	-3.40	-2.30	-0.81	-0.60	-0.89	-1.06																		

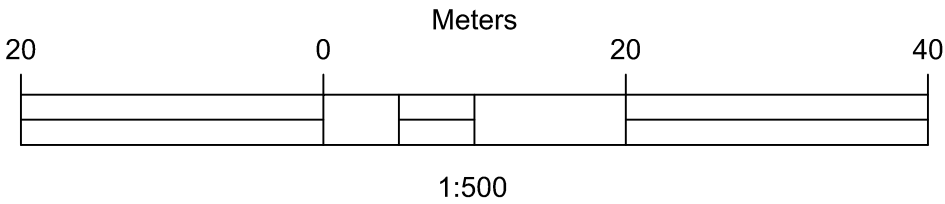

Zeichnungserklärung

- Planum
- Urgelände
- Auftrag
- Abtrag

Vorhaben- und Erschließungspläne Blatt 5
zum Vorhabenbezogenen Bebauungsplan Nr. 11
"Fliedener Tannen" OT Rommers

c	.	.	.
b	.	.	.
a	.	.	.
Index	ÄNDERUNGEN / ERGÄNZUNGEN	Datum	Name

Bauantrag nach § 69 HBO

Auftraggeber:



Bagger- und Fuhrbetrieb
Reinhold Jahn
Fliedener Str. 40
36119 NeuhoF - Rommerz

Projekt:
Gewerbefläche Jahn Rommerz
Gemeinde NeuhoF

Planbezeichnung: Schnitt A-A Betriebsbereich

Plan Nr.:
18.7

Projektnummer: 31457 Maßstab: 1 : 500 Ausdruck vom: 05.06.2024

Blatt Nr.:
6.1

Planverfasser:



Creditonstrasse 1, 36039 FULDA
Telefon: (0661) 95355-0
Telefax: (0661) 95355-90
e-Mail: fulda@falkenhahn-ib.de
www.falkenhahn-ib.de

05.06.2024
Datum



Gezeichnet:
L. Sauer
Geprüft:
T. Falkenhahn