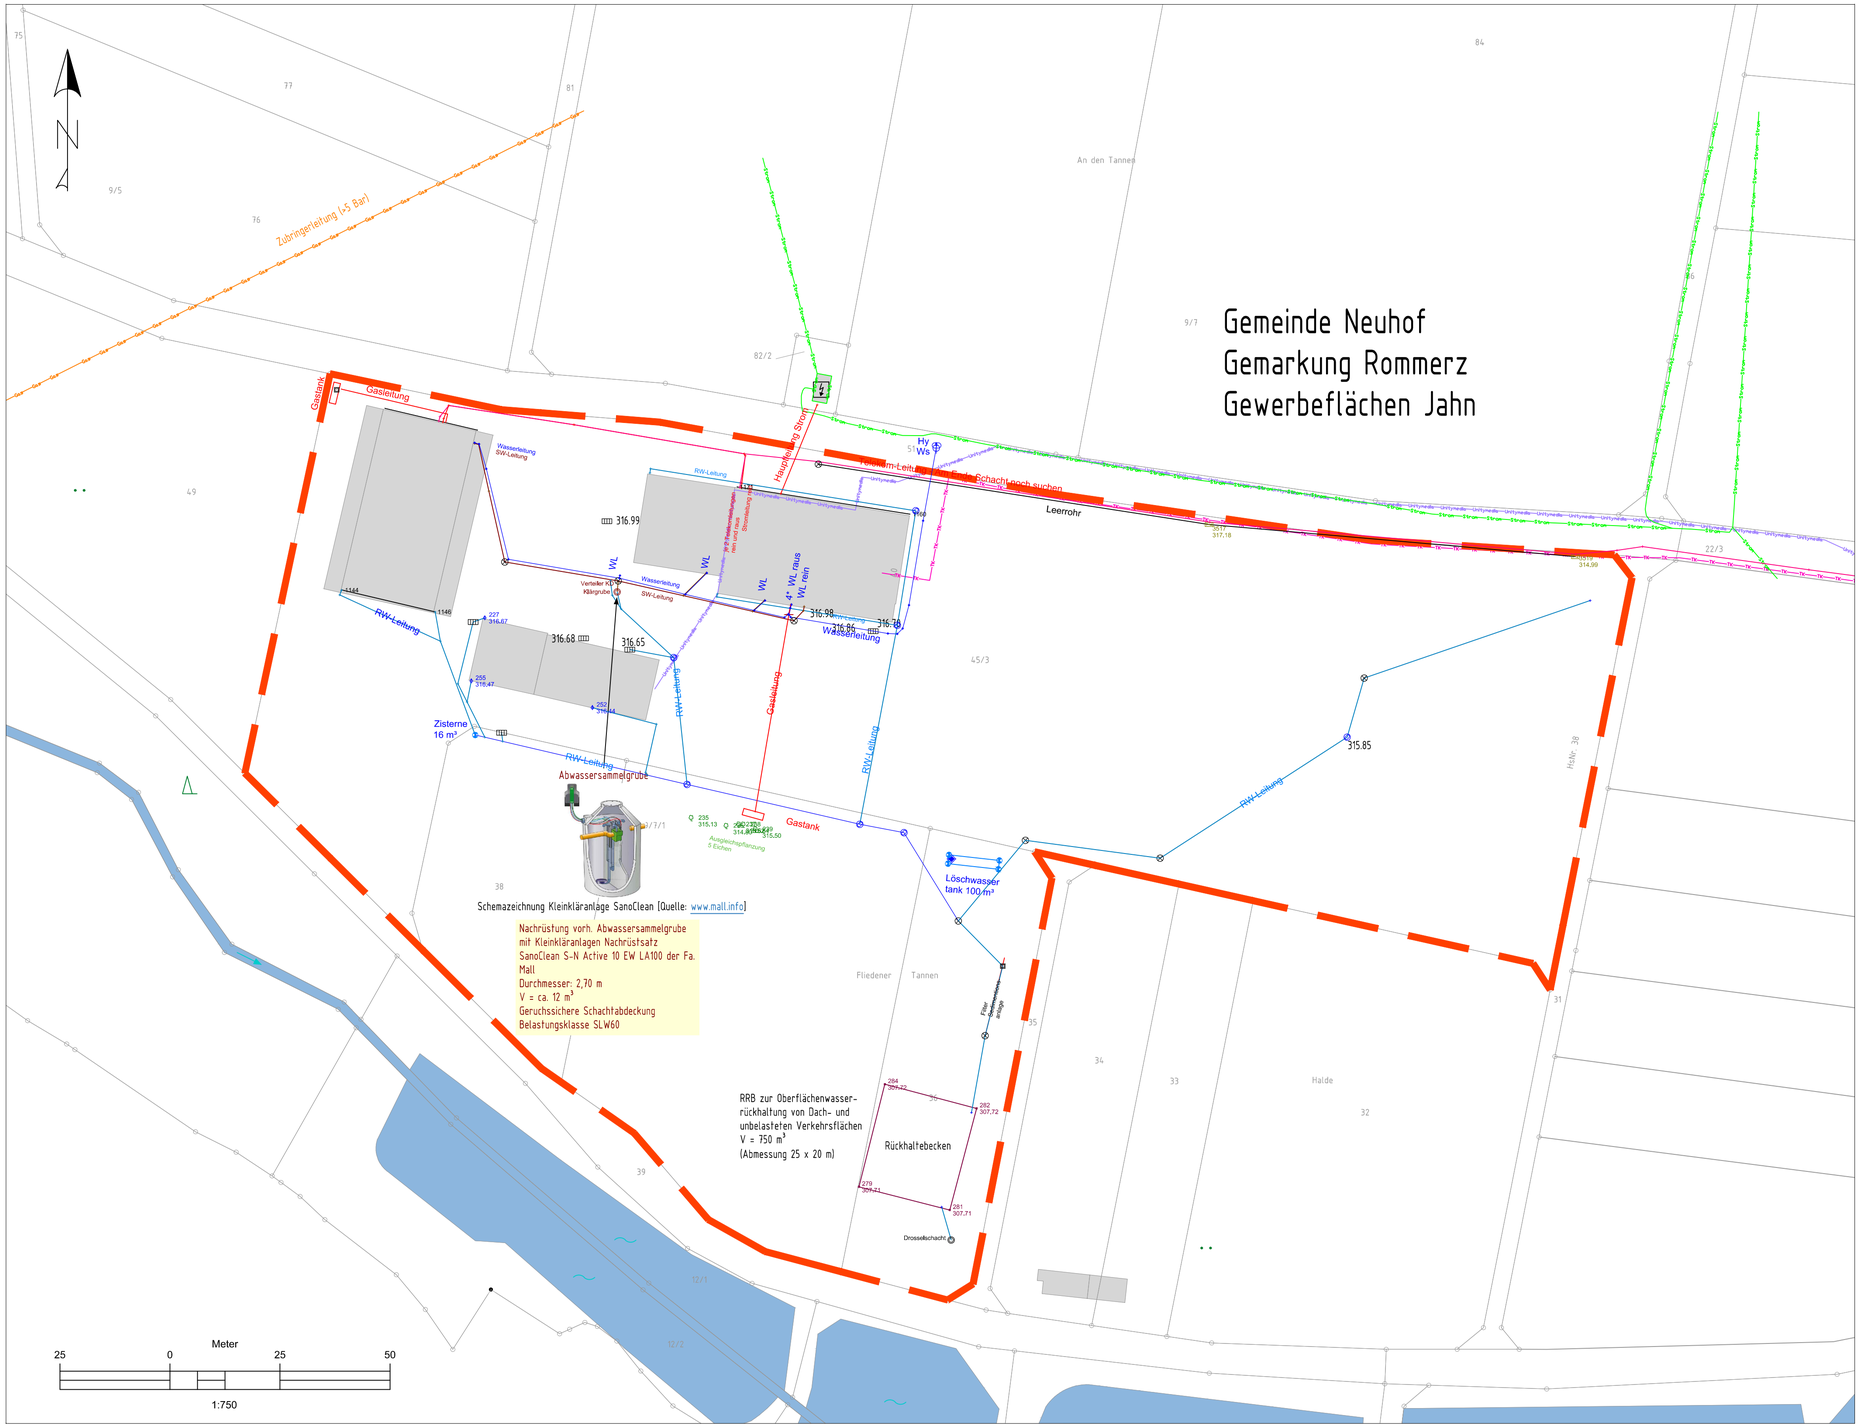

Schemazeichnung Kleinkläranlage SanoClean [Quelle: www.mall.info]

Nachrüstung vorh. Abwassersammelgrube
mit Kleinkläranlagen Nachrüstsatz
SanoClean S-N Active 10 EW LA100 der Fa. Mall
Durchmesser: 2,70 m
V = ca. 12 m³
Geruchssichere Schachtabdeckung
Belastungsklasse SLW60

Zeichnungserklärung

- Versorger - Strom
- Versorger - Gas
- Versorger - Wasser
- Versorger - Telekom
- Versorger - Vodafone (ehem. Unitymedia)
- Regenwasserkanal Bestand
- Schmutzwasserkanal Bestand
- Abgrenzung Gewerbeflächen Fa. Jahn

Vorhaben- und Erschließungspläne Blatt 3
zum Vorhabenbezogenen Bebauungsplan Nr. 11
"Fliedener Tannen" OT Rommers

Index	ÄNDERUNGEN / ERGÄNZUNGEN	Datum	Name
c	.	.	.
b	.	.	.
a	.	.	.

Antrag nach § 4 BImSchG

Auftraggeber:

Bagger- und Fuhrbetrieb Reinhold Jahn

Bagger- und Fuhrbetrieb
Reinhold Jahn
Fliedener Str. 40
36119 Neuhof - Rommerz

Projekt: Gewerbefläche Jahn Rommerz
Gemeinde Neuhof

Planbezeichnung: Lageplan Ver- und Entsorgungsleitungen

Plan Nr.: 10.1

Projektnummer: 31457 | Maßstab: 1 : 750 | Ausdruck vom: 05.06.2024

Blatt Nr.:

Planverfasser:

INGENIEURBÜRO Falkenhahn & PARTNER mbB
Creditonstrasse 1, 36039 FULDA
Telefon: (0661) 95355-0
Telefax: (0661) 95355-90
e-Mail: fulda@falkenhahn-ib.de
www.falkenhahn-ib.de

05.06.2023
Datum

Unterschrift

Gezeichnet: L. Sauer

Geprüft: T. Falkenhahn