


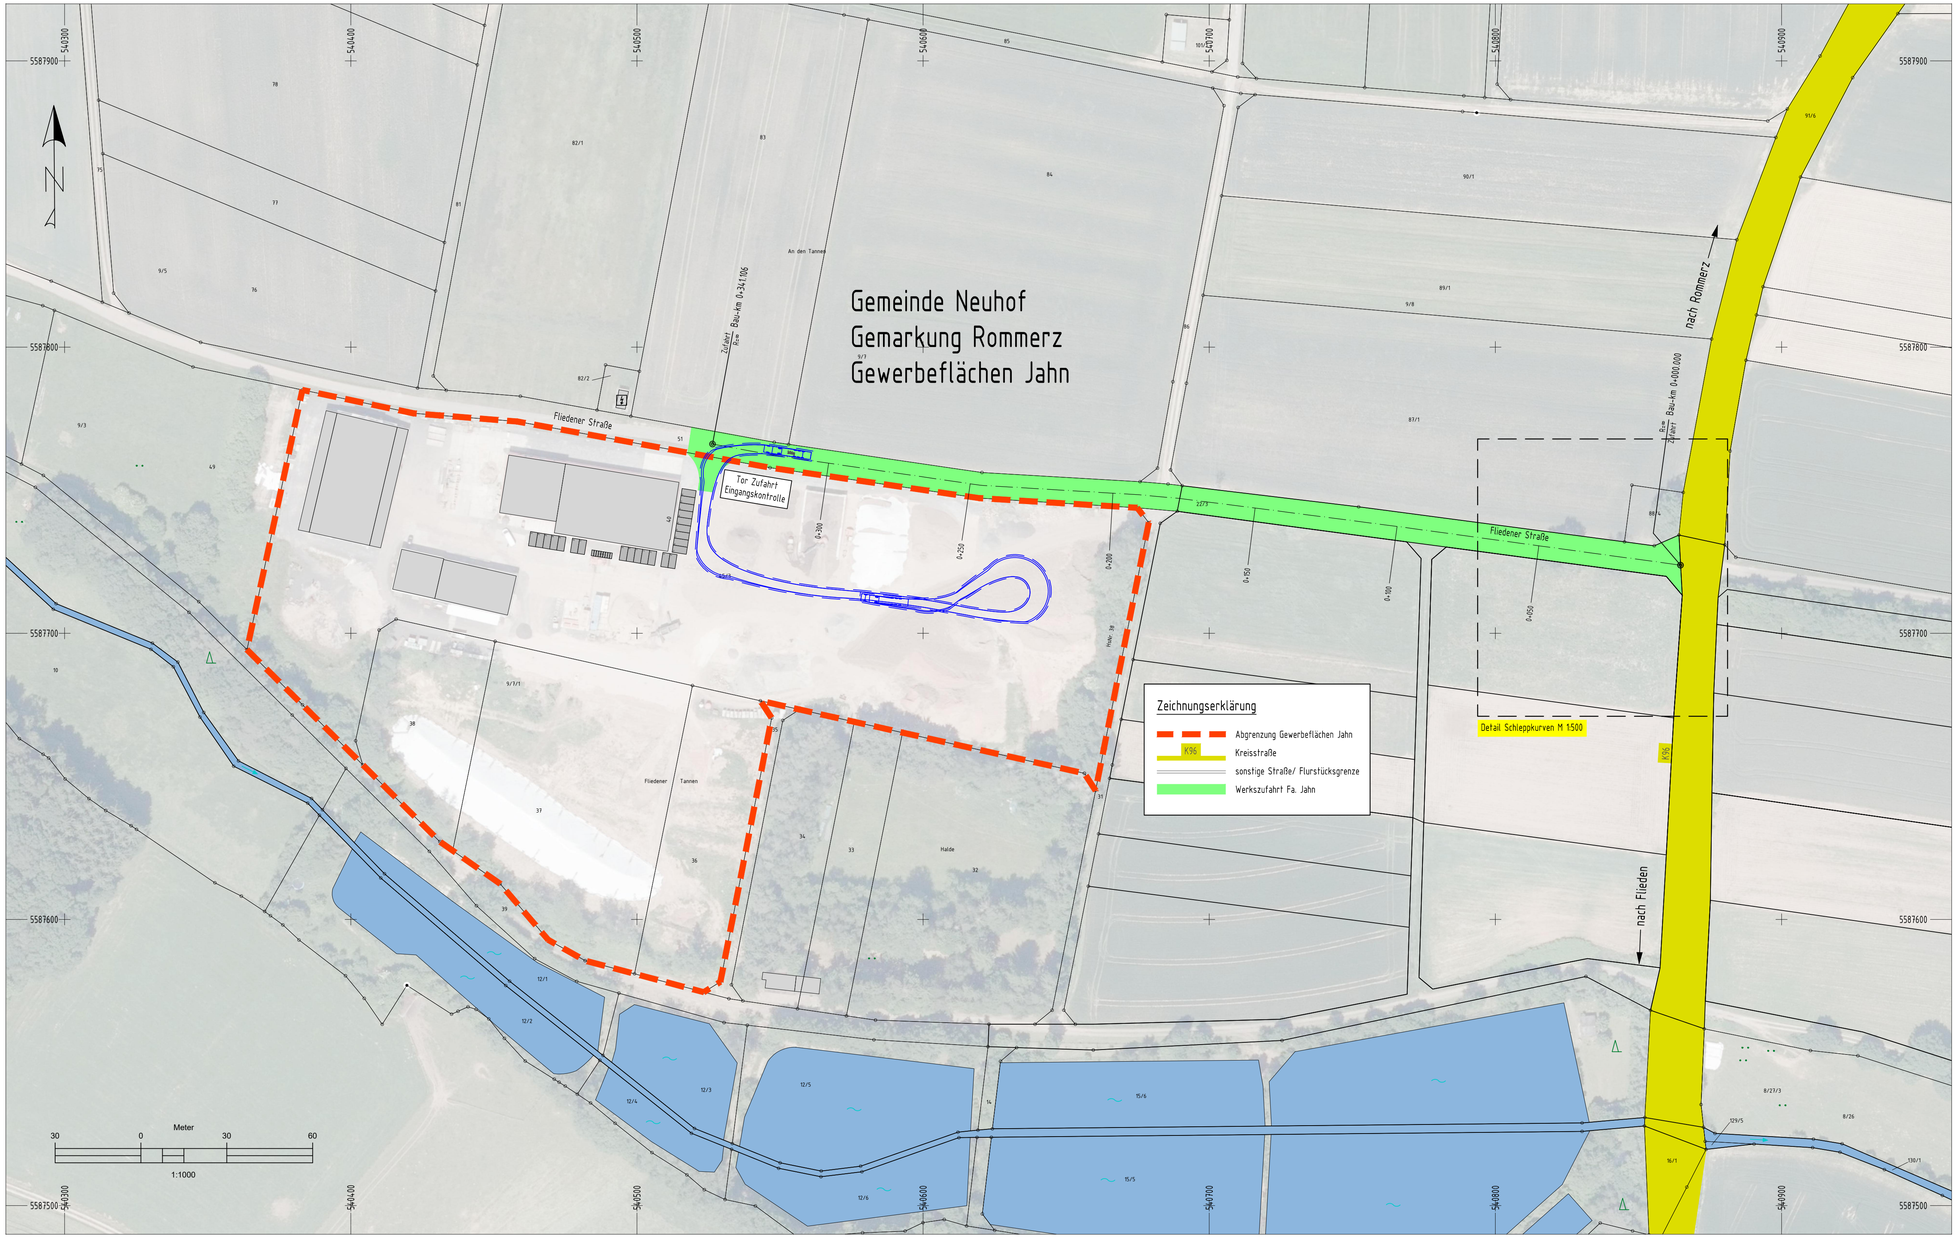


**Vorhaben- und Erschließungspläne Blatt 4**
**zum Vorhabenbezogenen Bebauungsplan Nr. 11**
**"Fliedener Tannen" OT Rommers**

| Index | | Datum | Name |
|---|---|---|---|
| c | . | . | . |
| b | . | . | . |
| a | . | . | . |
| Index | ÄNDERUNGEN / ERGÄNZUNGEN | Datum | Name |

# Antrag nach § 4 BImSchG

Auftraggeber:

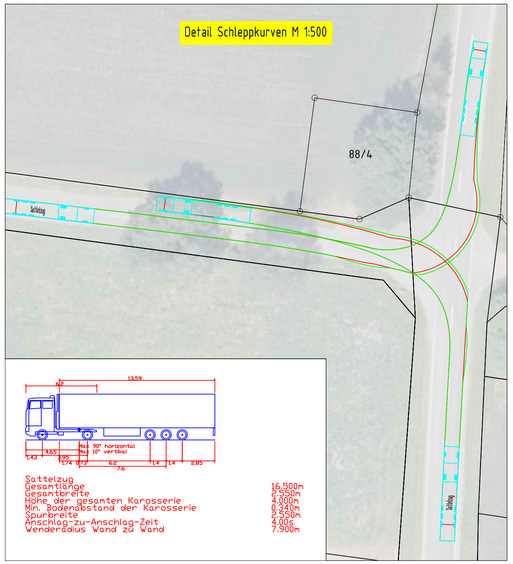Bagger- und Fuhrbetrieb Reinhold Jahn

Bagger-
und Fuhrbetrieb
Reinhold Jahn

Projekt: Gewerbefläche Jahn Rommerz
Gemeinde Neuhof

Planbezeichnung: Lageplan Verkehrserschließung

Plan Nr.: 5.5

Projektnummer: 31457 | Maßstab: 1 : 1.000 | Ausdruck vom: 15.08.2024

Blatt Nr.:

Planverfasser:

INGENIEURBÜRO Falkenhahn & PARTNER mbB
Creditonstrasse 1, 36039 FULDA
Telefon: (0661) 95355-0
Telefax: (0661) 95355-90
e-Mail: fulda@falkenhahn-ib.de
www.falkenhahn-ib.de

15.08.2024
Datum

Hessische Ingenieurkammer Öffentlich bestellter und beratender Ingenieur
B 1076

Unterschrift

Gezeichnet: L. Sauer

Geprüft: T. Falkenhahn