


Schnitt B-B

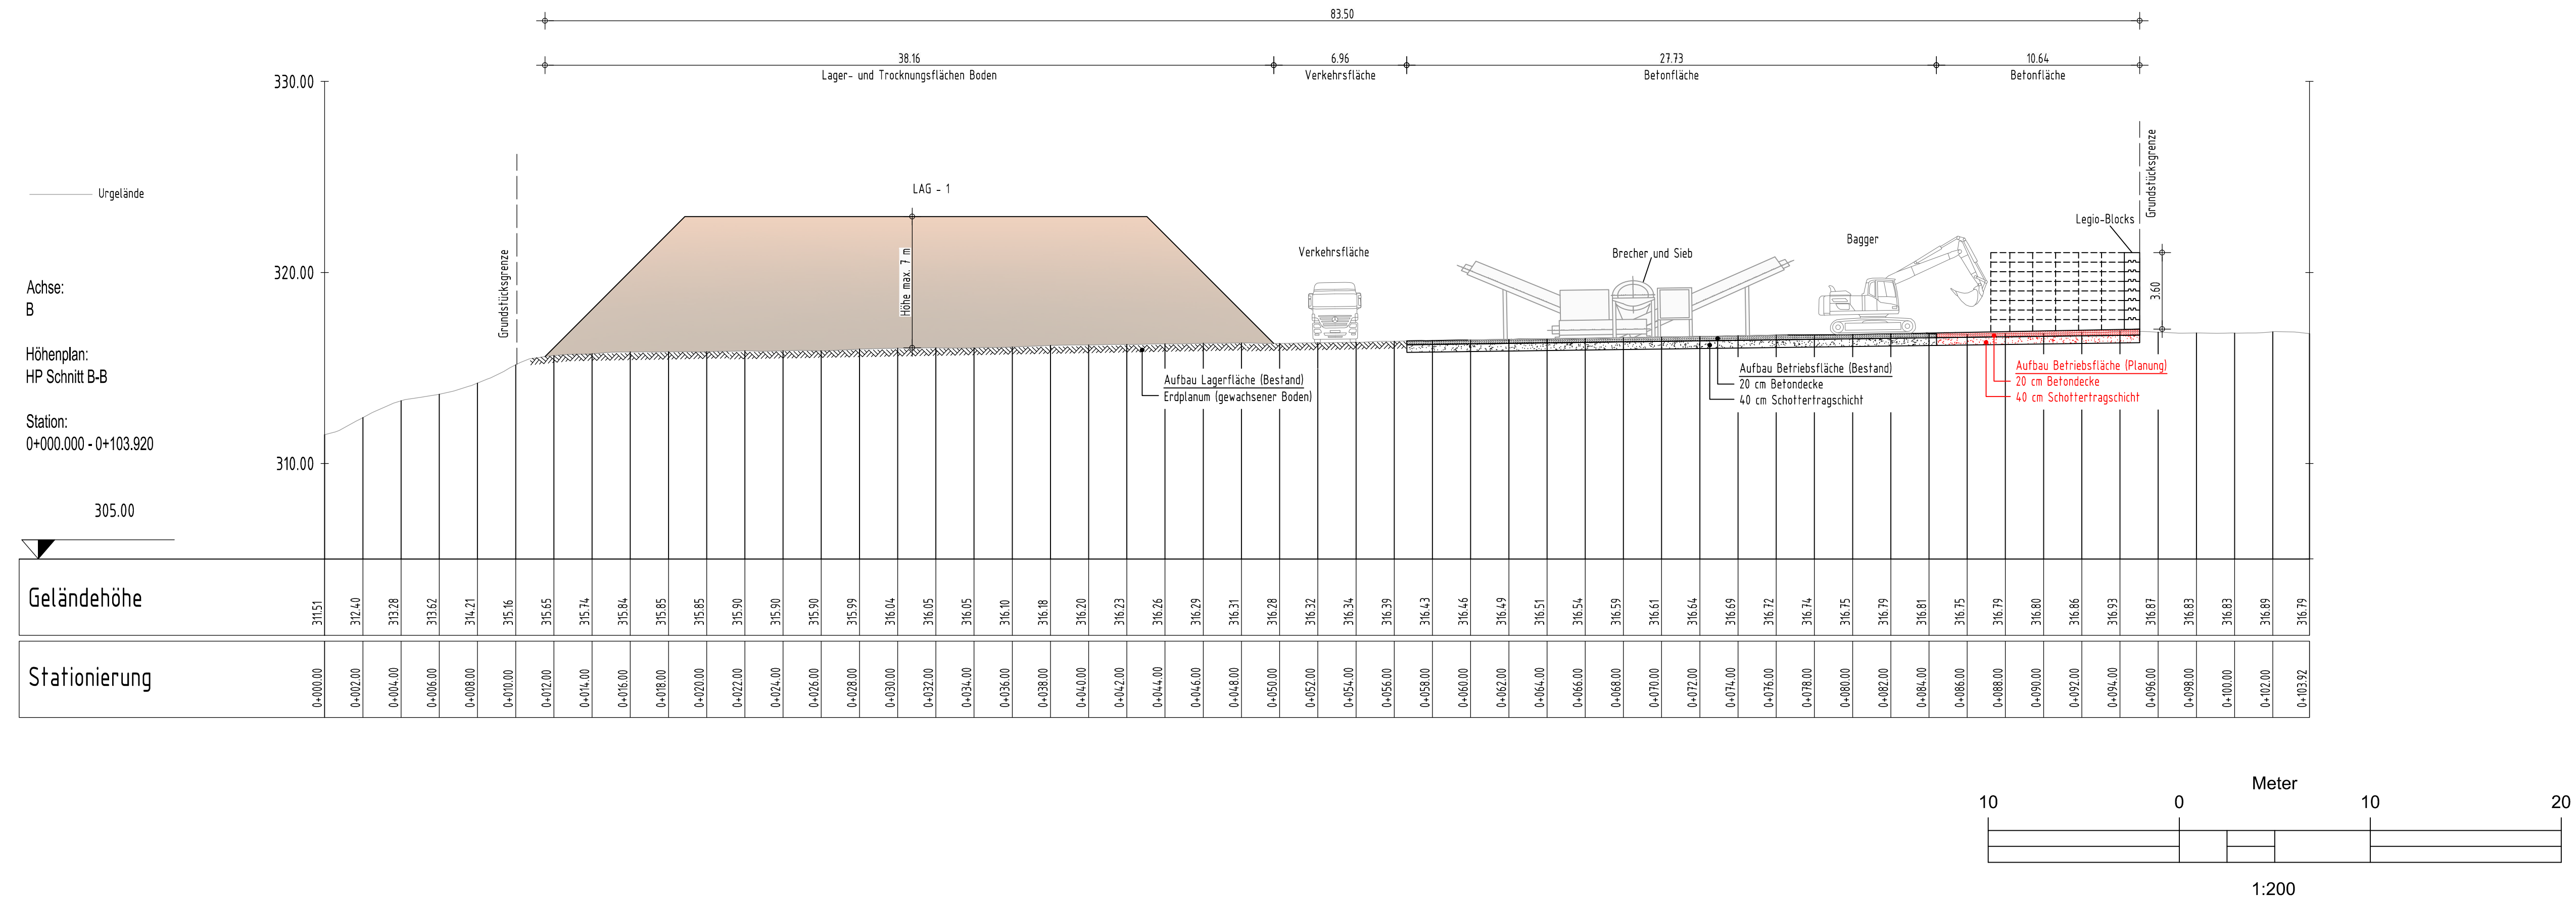

**Vorhaben- und Erschließungspläne Blatt 6
zum Vorhabenbezogenen Bebauungsplan Nr. 11
"Fliedener Tannen" OT Rommers**

c	.	.	.
b	.	.	.
a	.	.	.
Index	ÄNDERUNGEN / ERGÄNZUNGEN	Datum	Name

Bauantrag nach § 69 HBO

Auftraggeber:



Bagger- und Fuhrbetrieb
Reinhold Jahn
Fliedener Str. 40
36119 NeuhoF - Rommerz

Projekt: Gewerbefläche Jahn Rommerz
Gemeinde NeuhoF

Planbezeichnung: Schnitt B-B Betriebsbereich			Plan Nr.: 18.7
Projektnummer: 31457	Maßstab: 1 : 200	Ausdruck vom: 05.06.2024	Blatt Nr.: 6.2
Planverfasser:  Creditonstrasse 1, 36039 FULDA Telefon: (0661) 95355-0 Telefax: (0661) 95355-90 e-Mail: fulda@falkenhahn-ib.de www.falkenhahn-ib.de			 Gezeichnet: L. Sauer Geprüft: T. Falkenhahn
05.06.2024 Datum			Unterschrift